

パティオ池鯉鮒 基本吊 照明機材
かきつばたホール

※上手東西バトン

1kw M PAR×20
1kw N PAR×10

UH 24回路 (直) 2回路

ハロゲン750W×144灯
8色
#71 #72 #63 #22
#33 #78 #86 #W

SL5 22回路 (直) 2回路

1kwフレネル×16
1.5kwフレネル×12
ソース4 26° ×20

SL4 22回路 (直) 2回路

1kw凸×11
1kwフレネル×12
ソース4 26° ×2

SL1~3 22回路 (直) 2回路

1kw凸×11
1kwフレネル×12
ソース4 26° ×4

1Bo~4Bo 8回路 (直) 2回路


ハロゲン100W×108灯
4色
#71 #78 #W #W

PSL 8回路 (直) 2回路

1kwフレネル×12
ソース4 26° ×8

keys

- = 1kw凸
- ◎ = 1kwフレネル
- ◁ = ソース4 26°
- ⊕ = 1.5kwFQ
- ⊖ = 1kw N PAR
- = 1kw M PAR

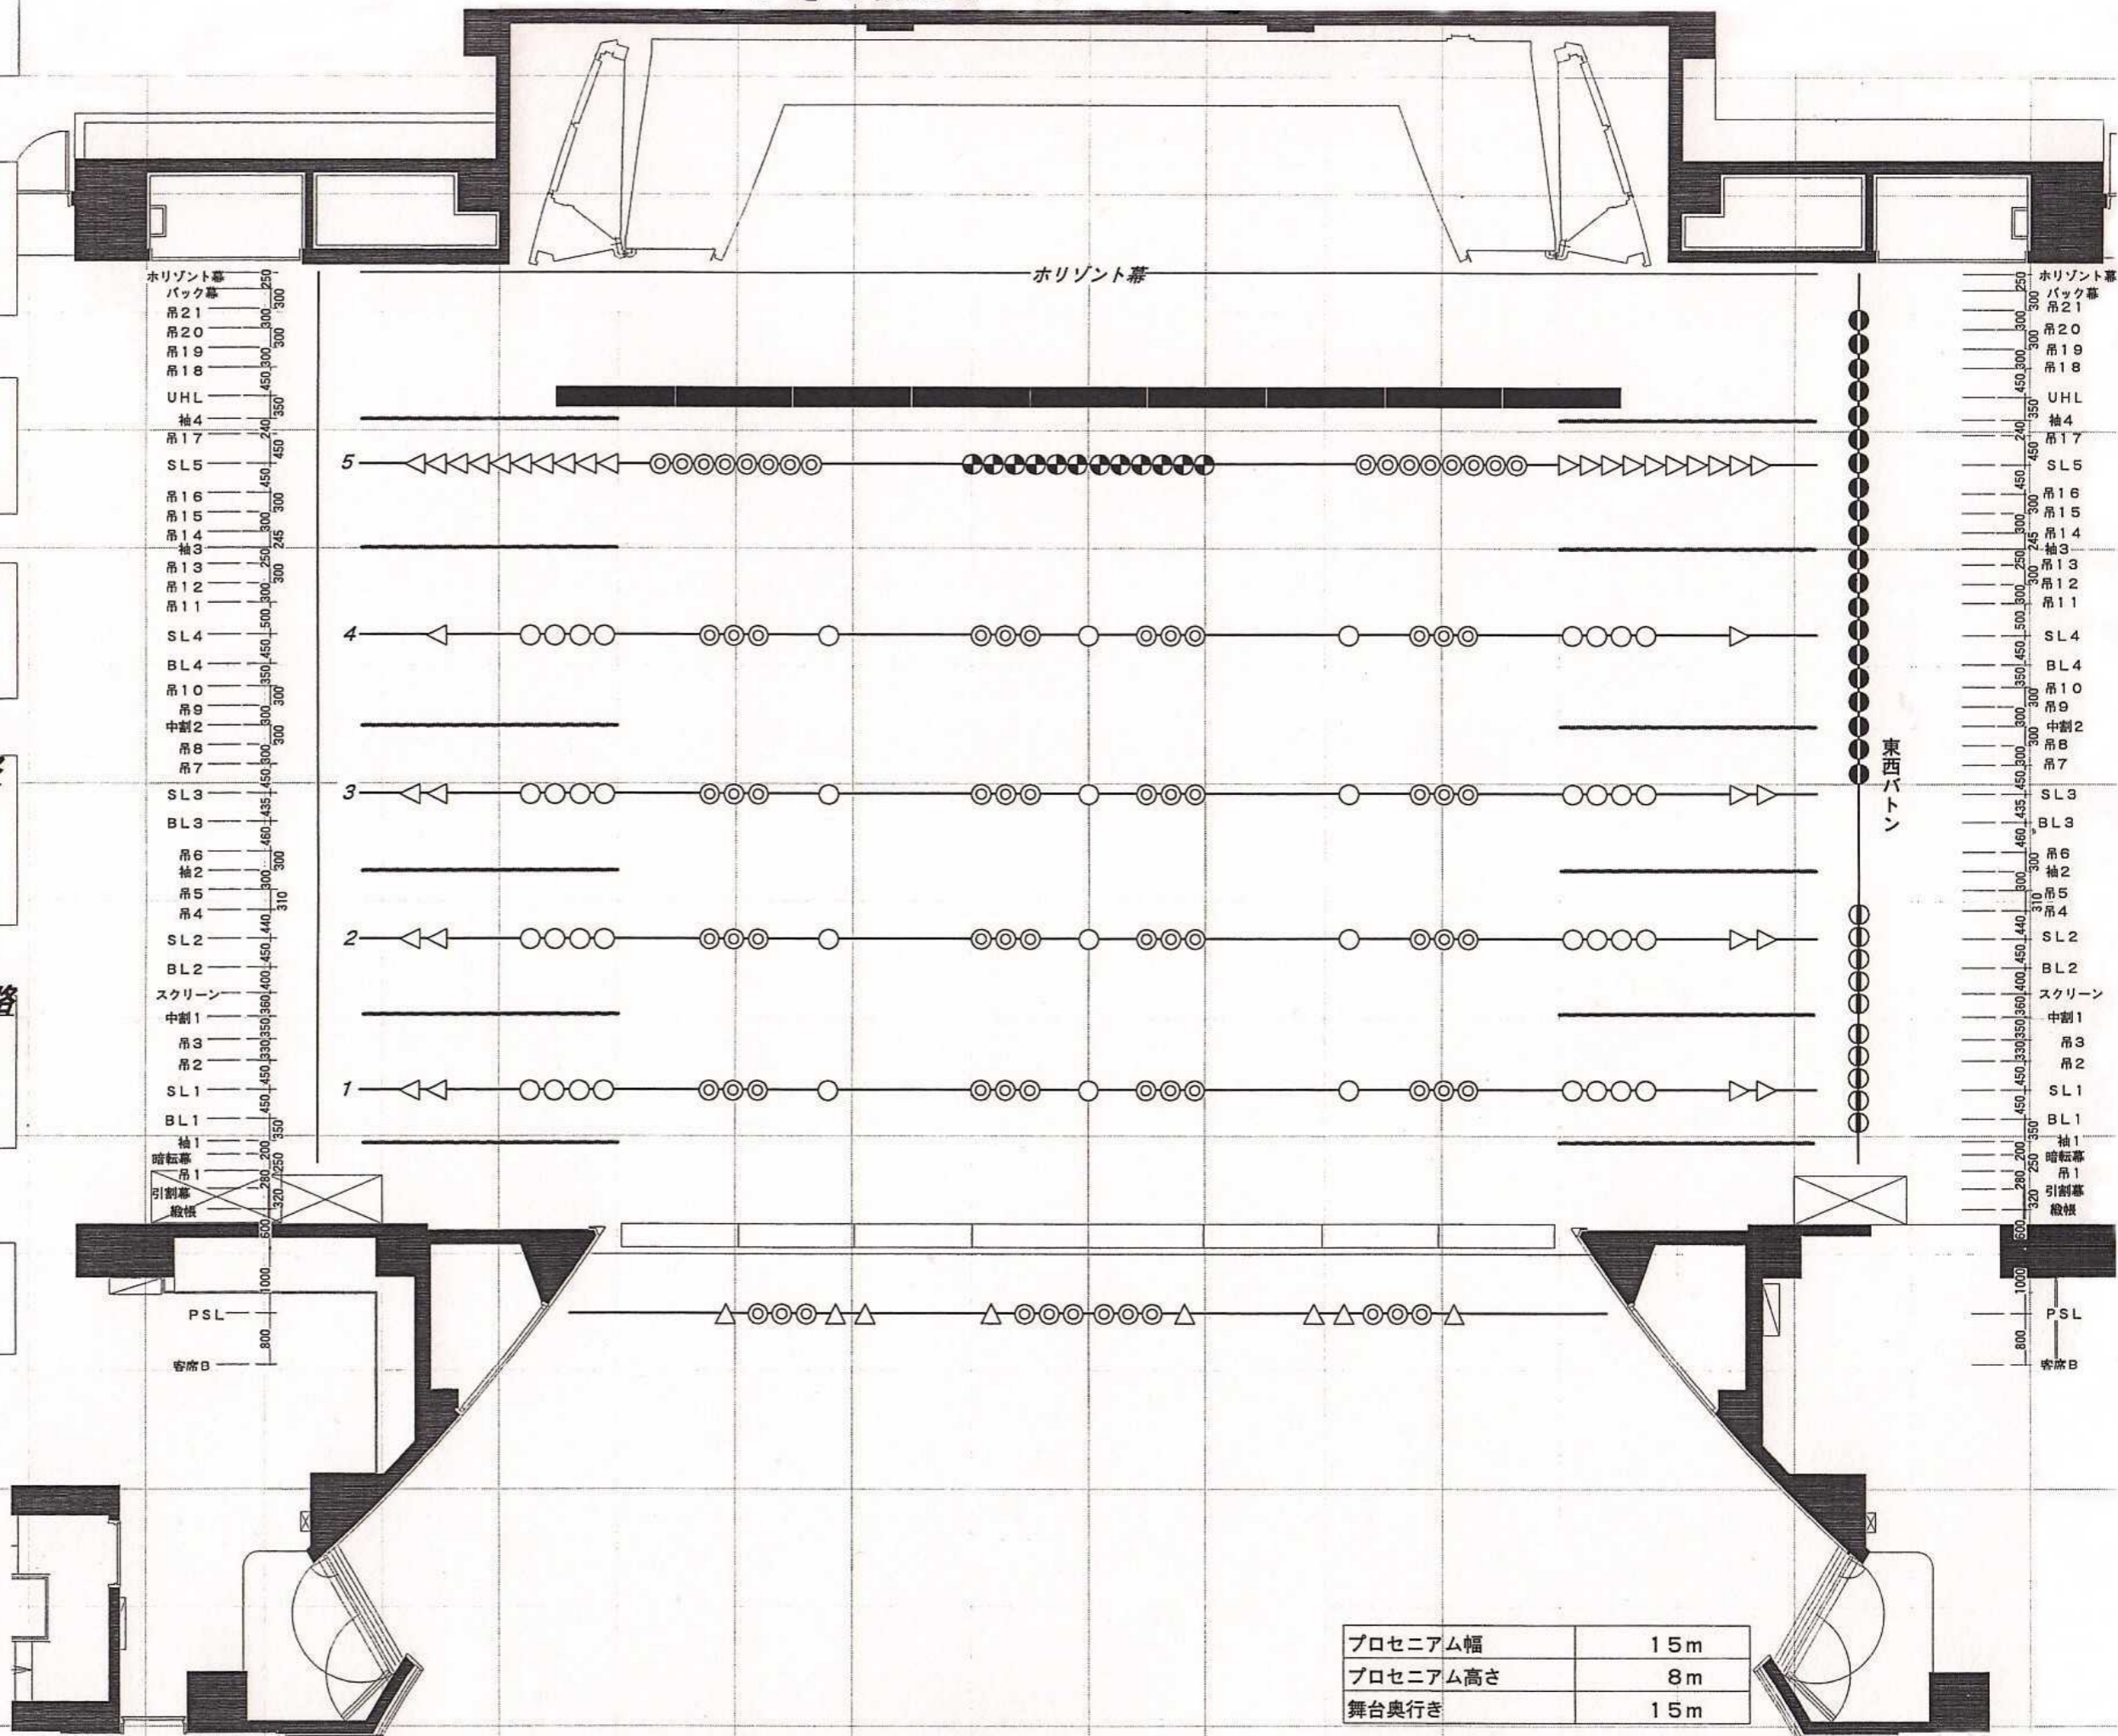

プロセニウム幅	15m
プロセニウム高さ	8m
舞台奥行き	15m