


知立市文化会館 (パティオ池鯉鮒)  
 かきつばたホール (大ホール) 断面図 (S: 1/100)

プロセニウム幅	15m000
プロセニウム高さ	8m000
舞台有効寸法	14m980

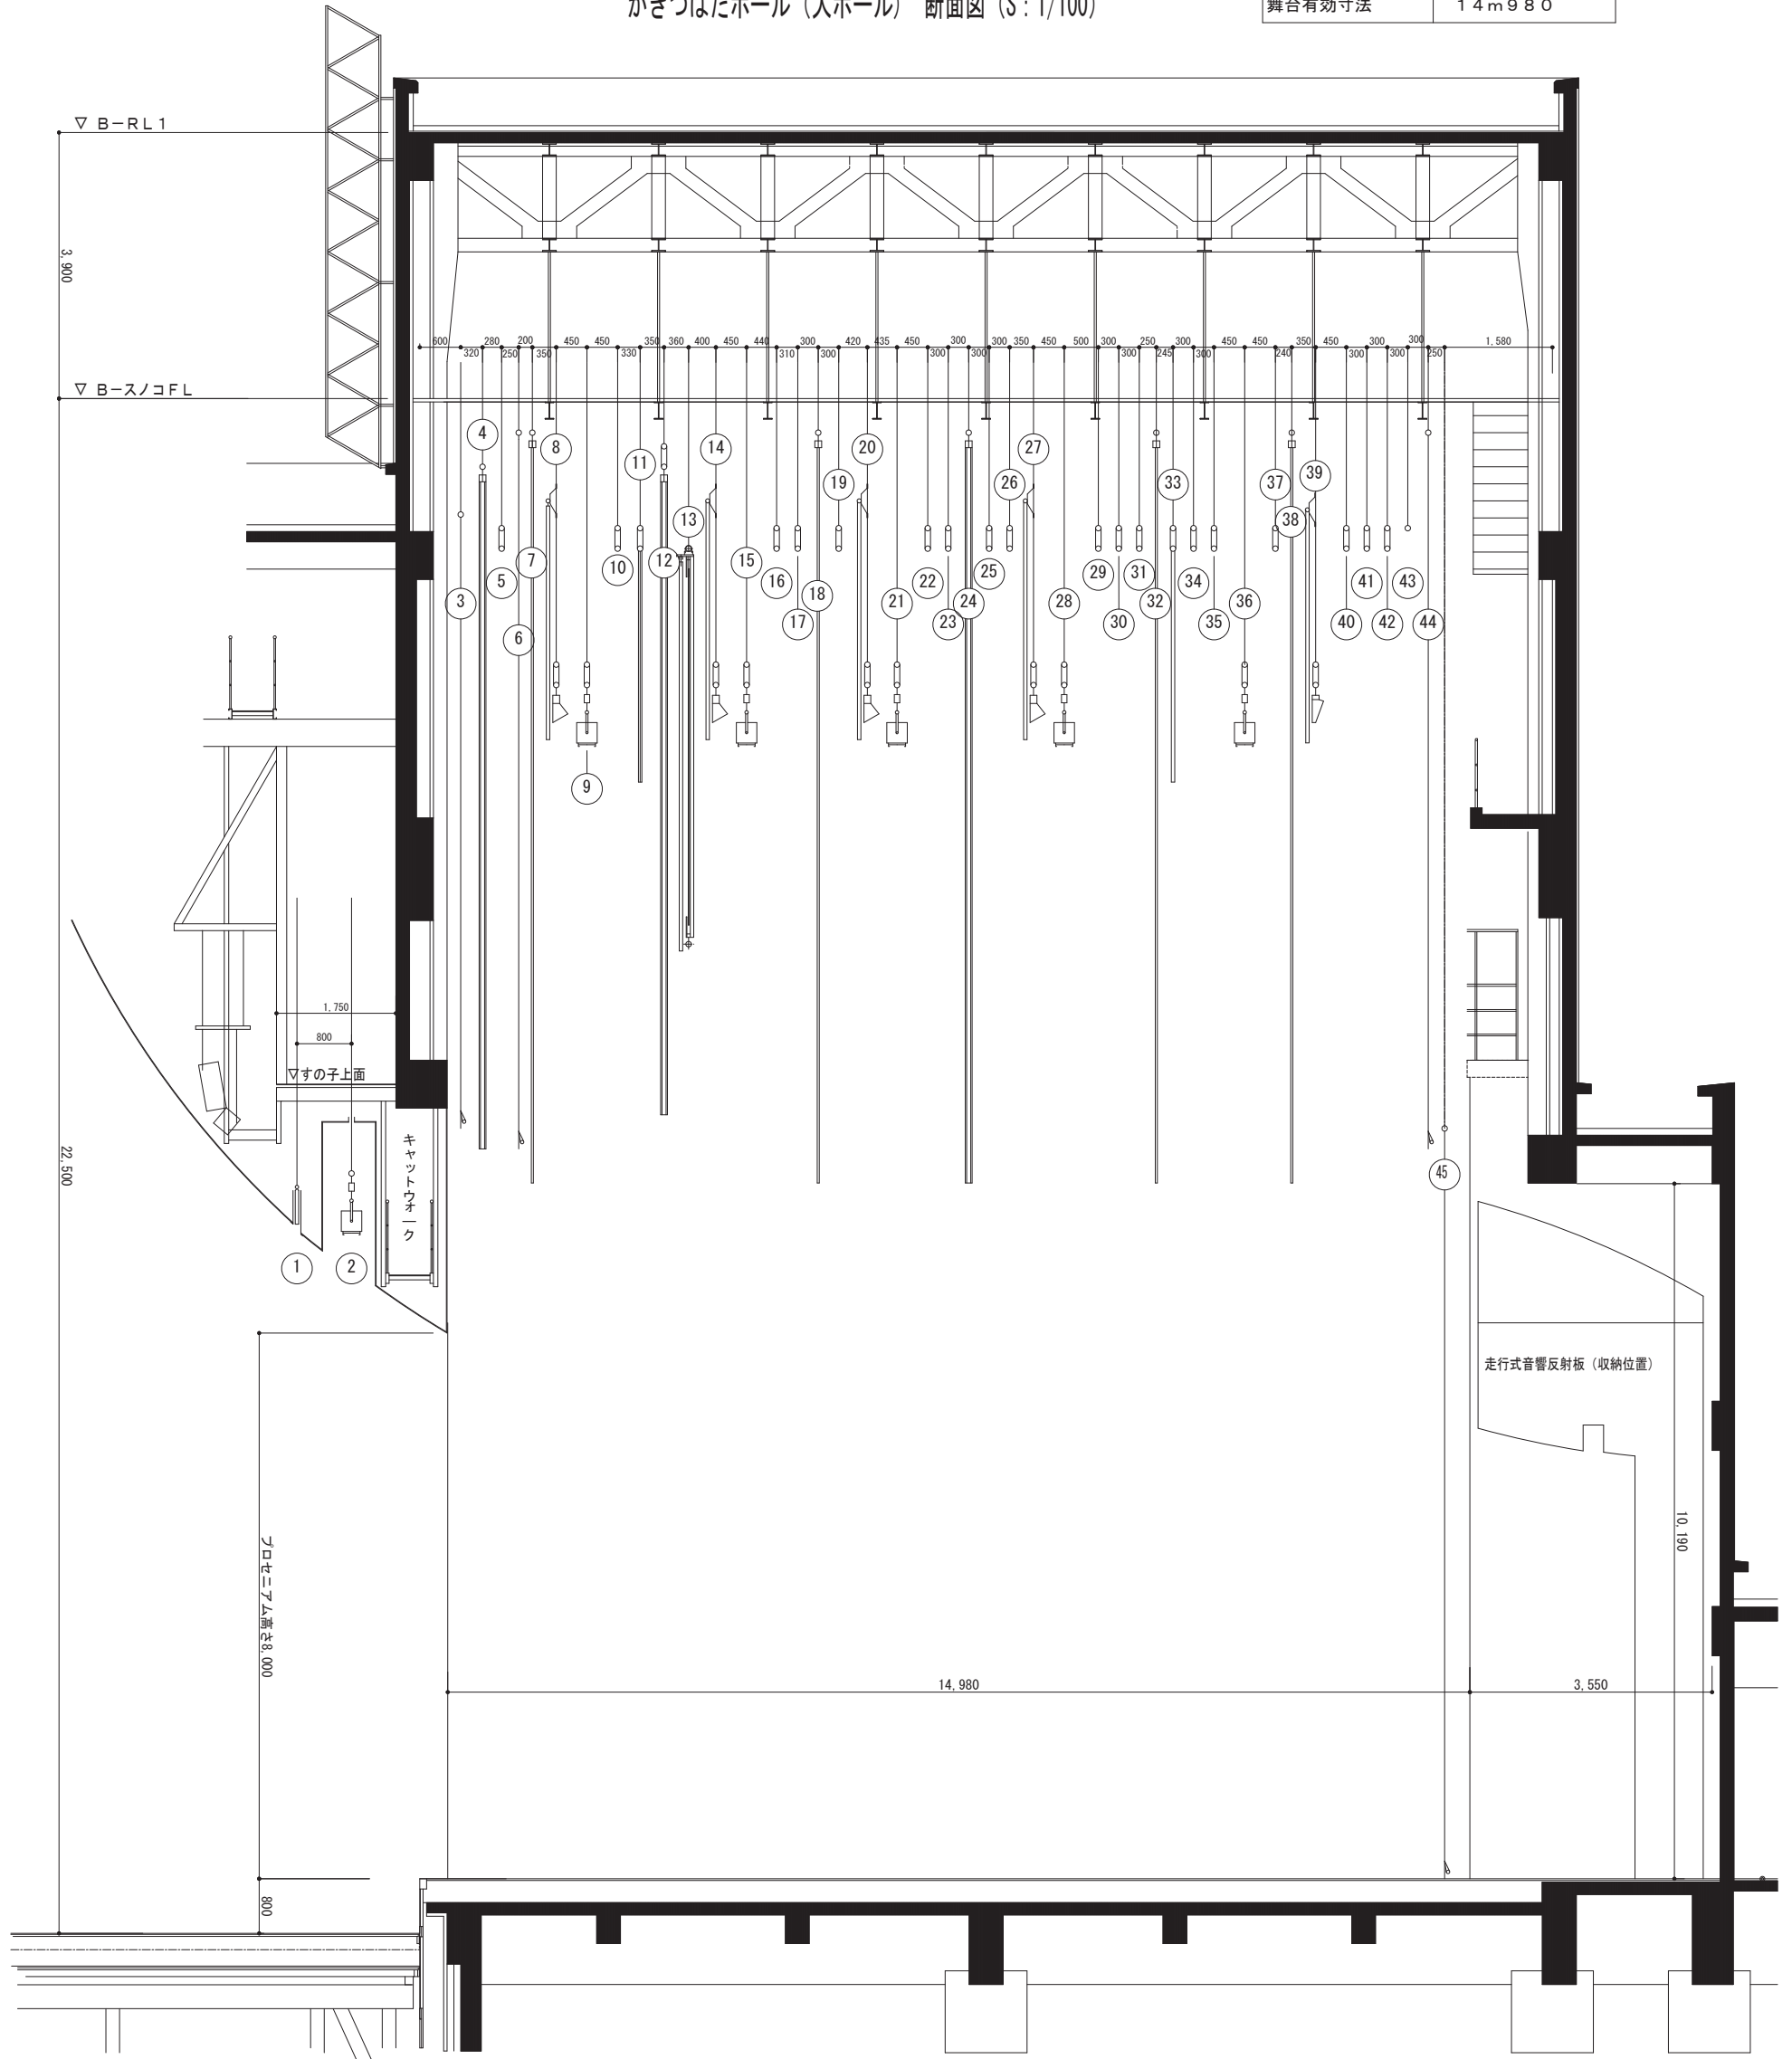

No.	吊物名称	No.	吊物名称	No.	吊物名称	No.	吊物名称	No.	吊物名称
1	客席バトン	11	吊物バトン (3) 一文字幕	21	サスペンションライト (3)	31	吊物バトン (13)	41	吊物バトン (19)
2	プロセニウムライト	12	中割幕 (1)	22	吊物バトン (7)	32	袖幕 (3)	42	吊物バトン (20)
3	緞帳	13	スクリーン	23	吊物バトン (8)	33	吊物バトン (14) 一文字幕	43	吊物バトン (21)
4	引割幕	14	ボーダーライト (2)	24	中割幕 (2)	34	吊物バトン (15)	44	バック幕
5	吊物バトン (1)	15	サスペンションライト (2)	25	吊物バトン (9)	35	吊物バトン (16)	45	水平幕
6	暗転幕	16	吊物バトン (4)	26	吊物バトン (10)	36	サスペンションライト (5)	46	東西バトン (上手)
7	袖幕 (1)	17	吊物バトン (5)	27	ボーダーライト (4)	37	吊物バトン (17)	47	東西バトン (下手)
8	ボーダーライト (1)	18	袖幕 (2)	28	サスペンションライト (4)	38	袖幕 (4)	48	東西幕 (上手)
9	サスペンションライト (1)	19	吊物バトン (6)	29	吊物バトン (11)	39	アッパー水平ライト	49	東西幕 (下手)
10	吊物バトン (2)	20	ボーダーライト (3)	30	吊物バトン (12)	40	吊物バトン (18)		