2013.01.20 更新

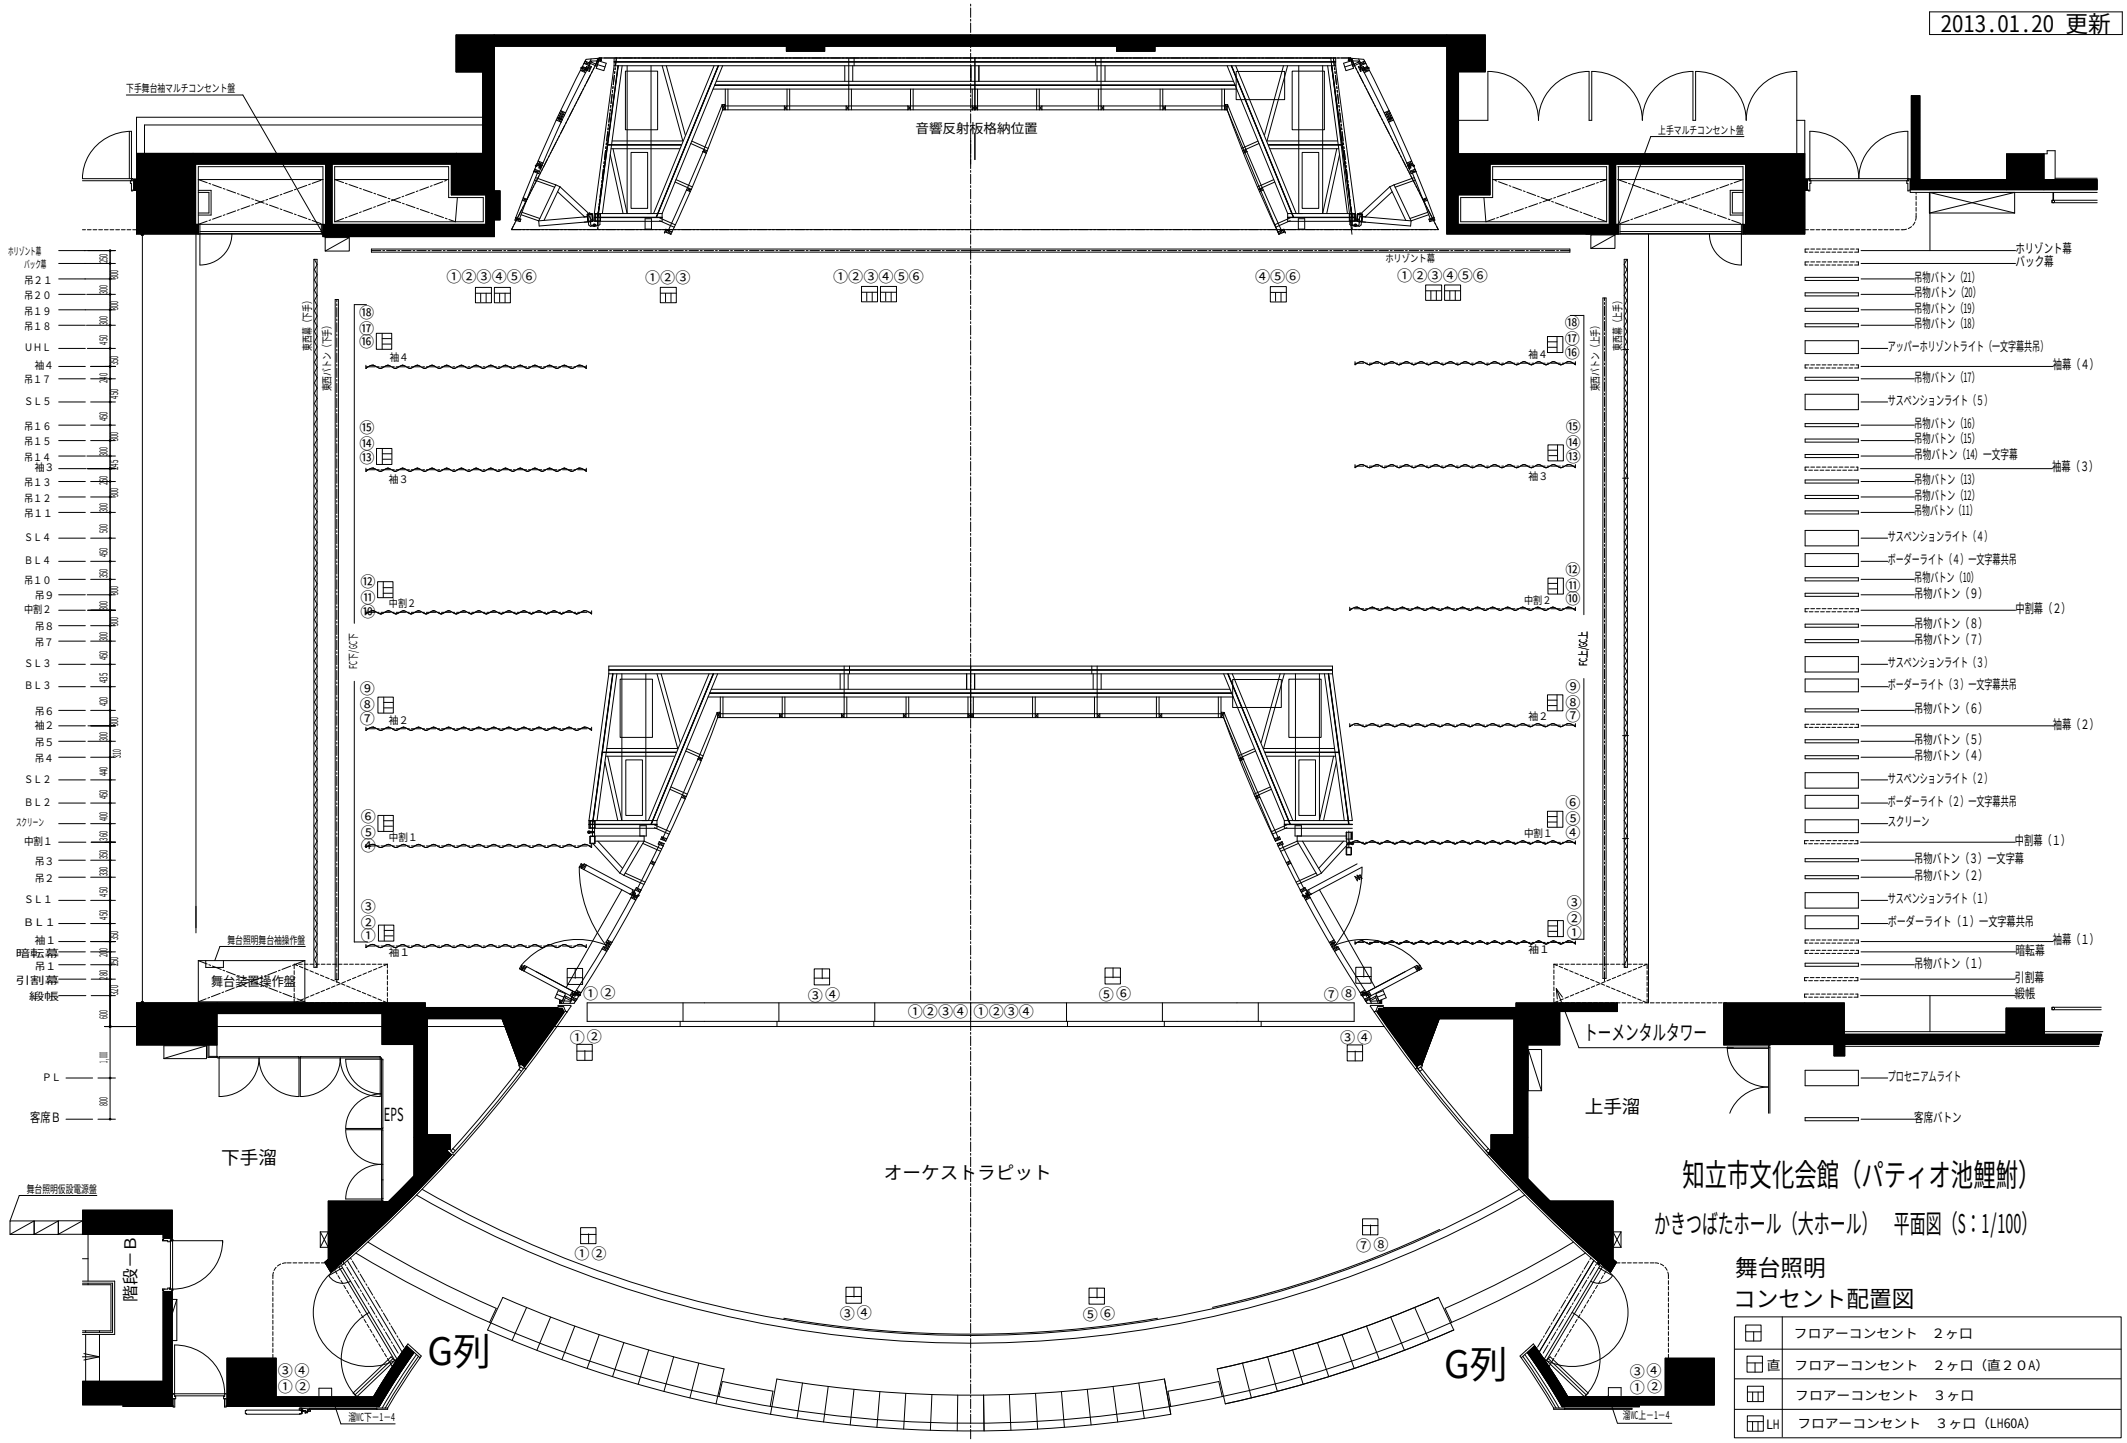

知立市文化会館（パティオ池鯉鮒）

かきつばたホール（大ホール）　平面図（S：1/100）

舞台照明
コンセント配置図

	フロアーコンセント　２ヶ口
直	フロアーコンセント　２ヶ口（直２０A）
	フロアーコンセント　３ヶ口
LH	フロアーコンセント　３ヶ口（LH60A）