

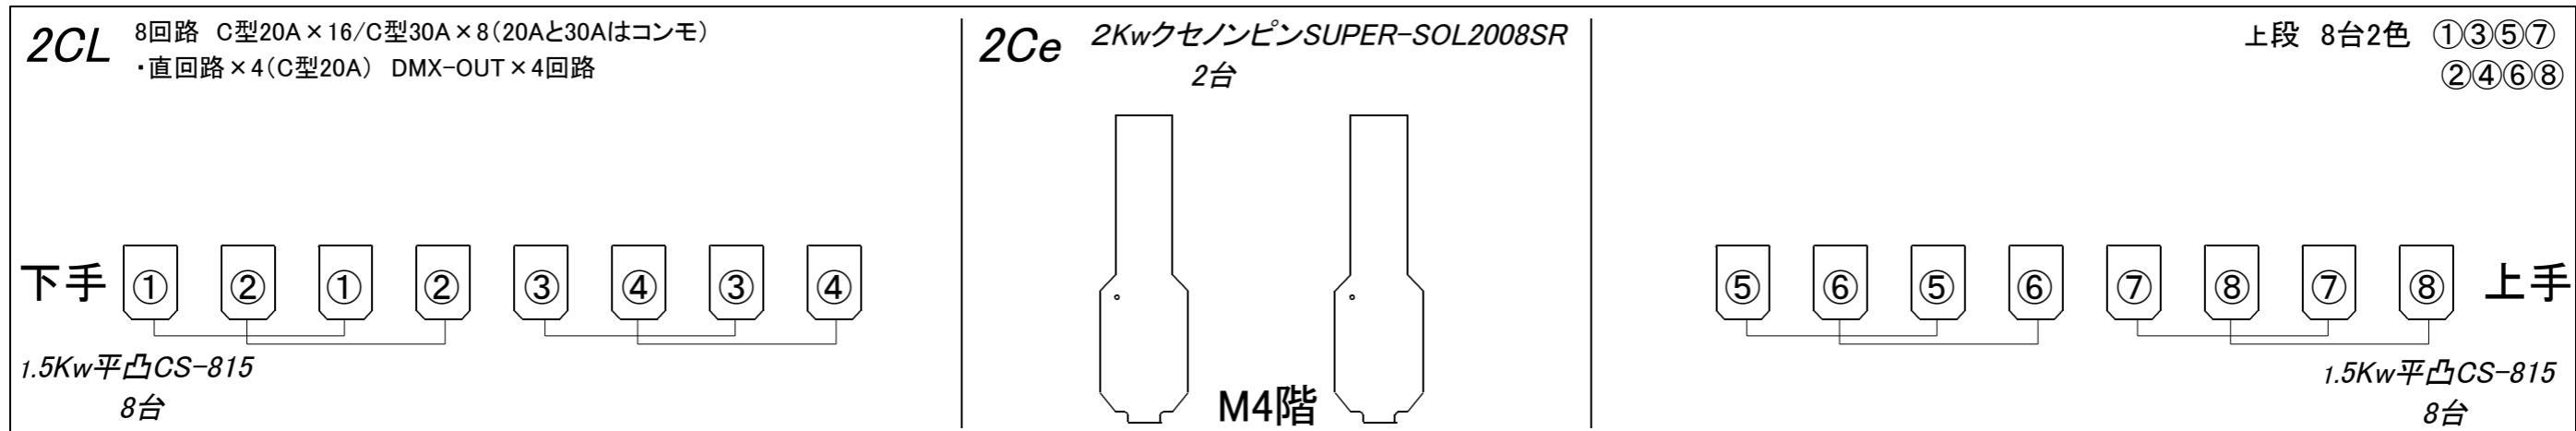


パーティオ池鯉鮒 かきつばたホール 1CL/2CL/Ce図

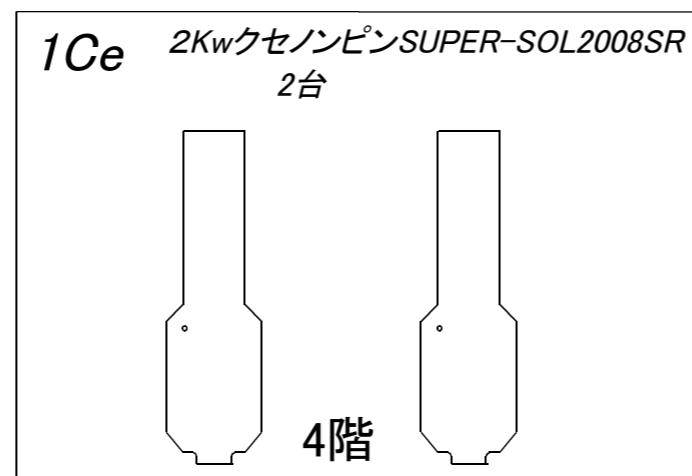

パーティオ池鯉鮒 かきつばたホール FR/VC/TL図

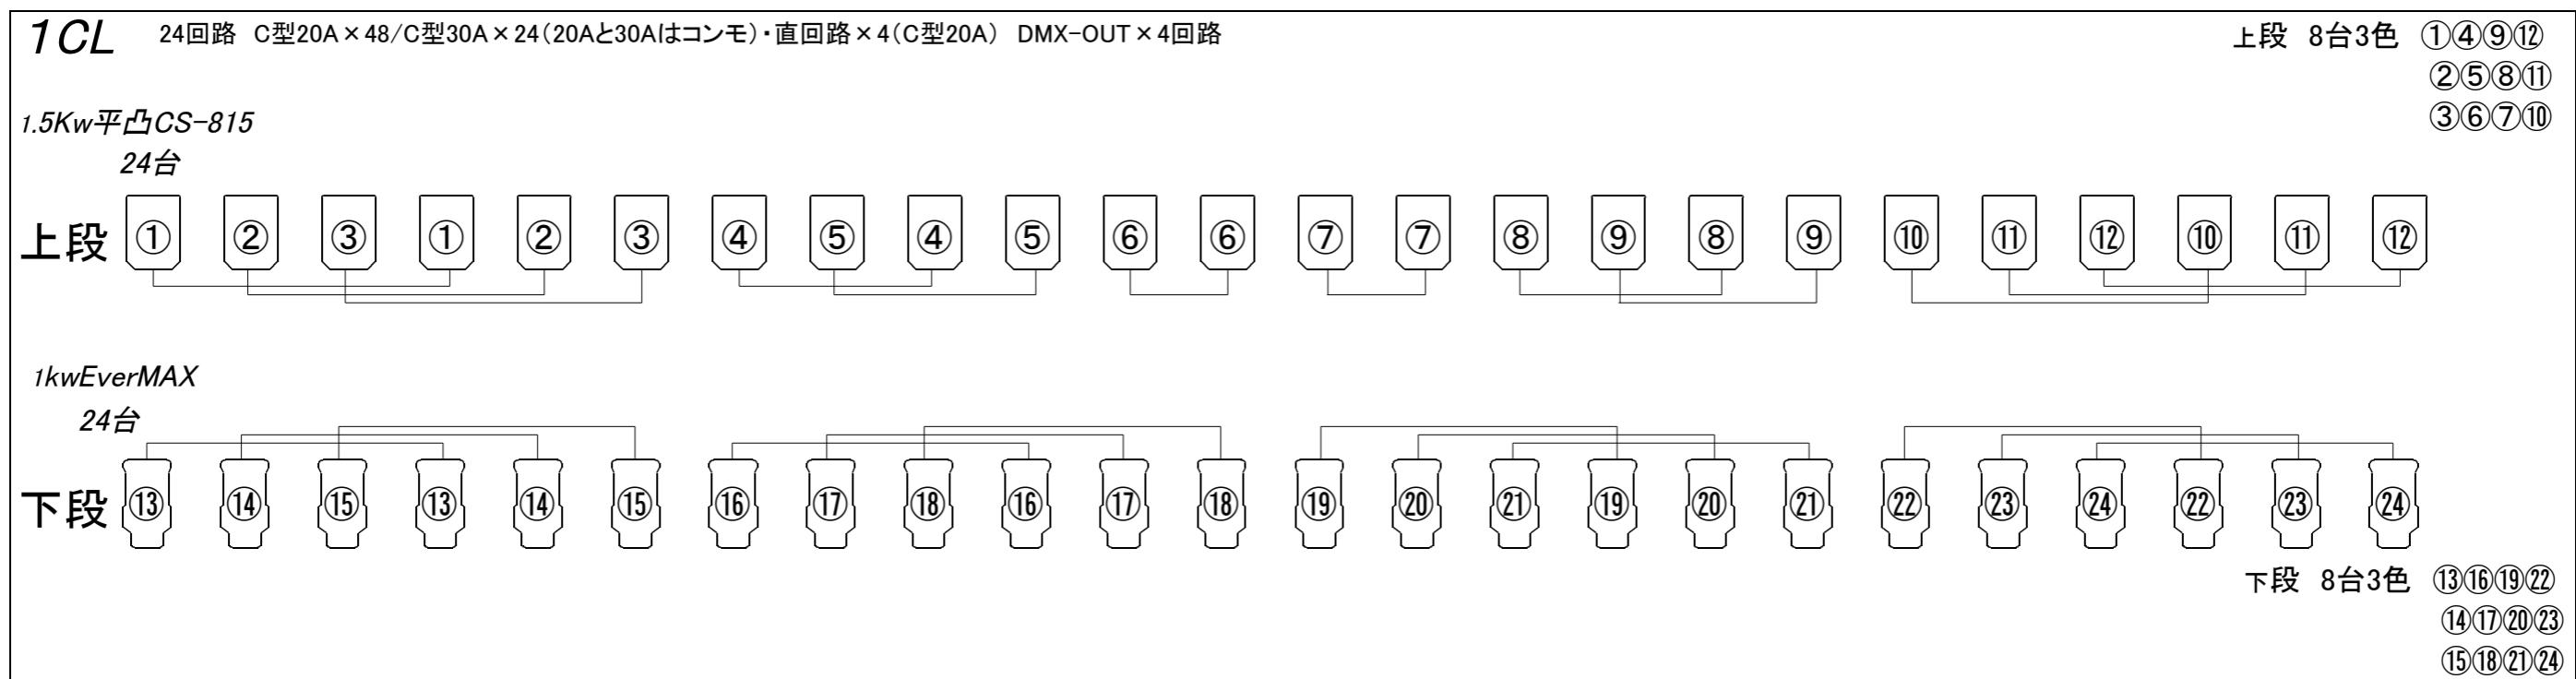